




# ARCASE



solo immobili di prestigio

## PIANTA PIANO TERZO

H= 3.88 m

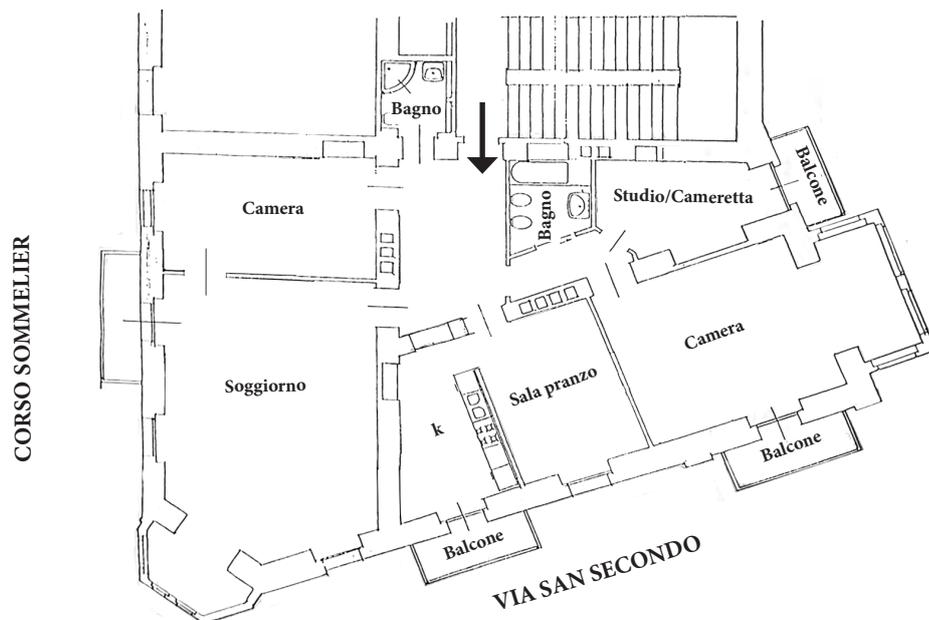

10 metri

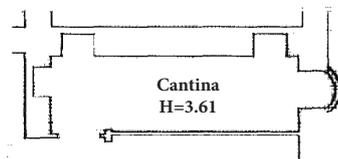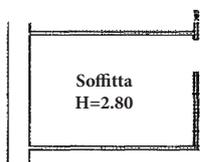

Cortile

ORIENTAMENTO



## TORINO CORSO SOMMELIER

scala 1:100