




ARCASE

solo immobili di prestigio


PIANTA PIANO SECONDO

H = mt 4,60

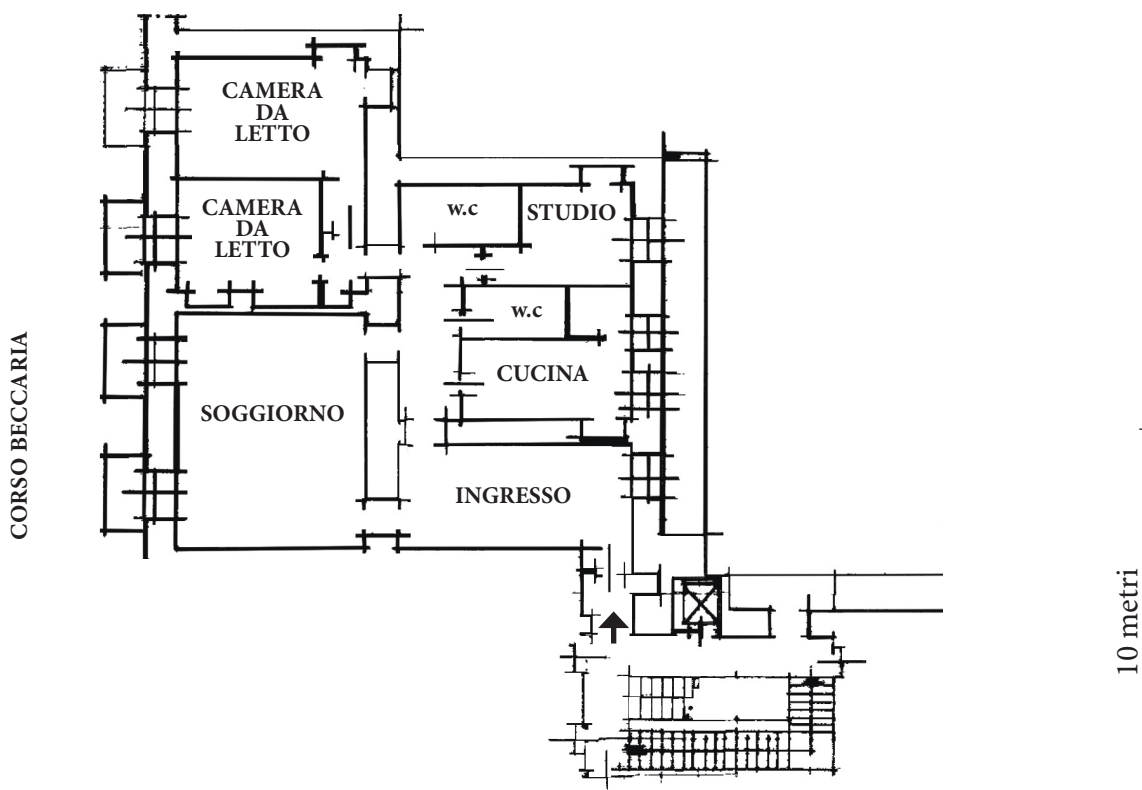

PIANTA PIANO CANTINA

H = mt 3,00

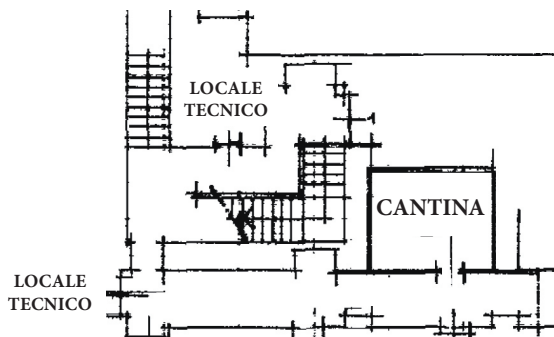

TORINO
PIAZZA STATUTO

ORIENTAMENTO




scala 1:200



ARCASE
solo immobili di prestigio

PIANTA PIANO TERRENO

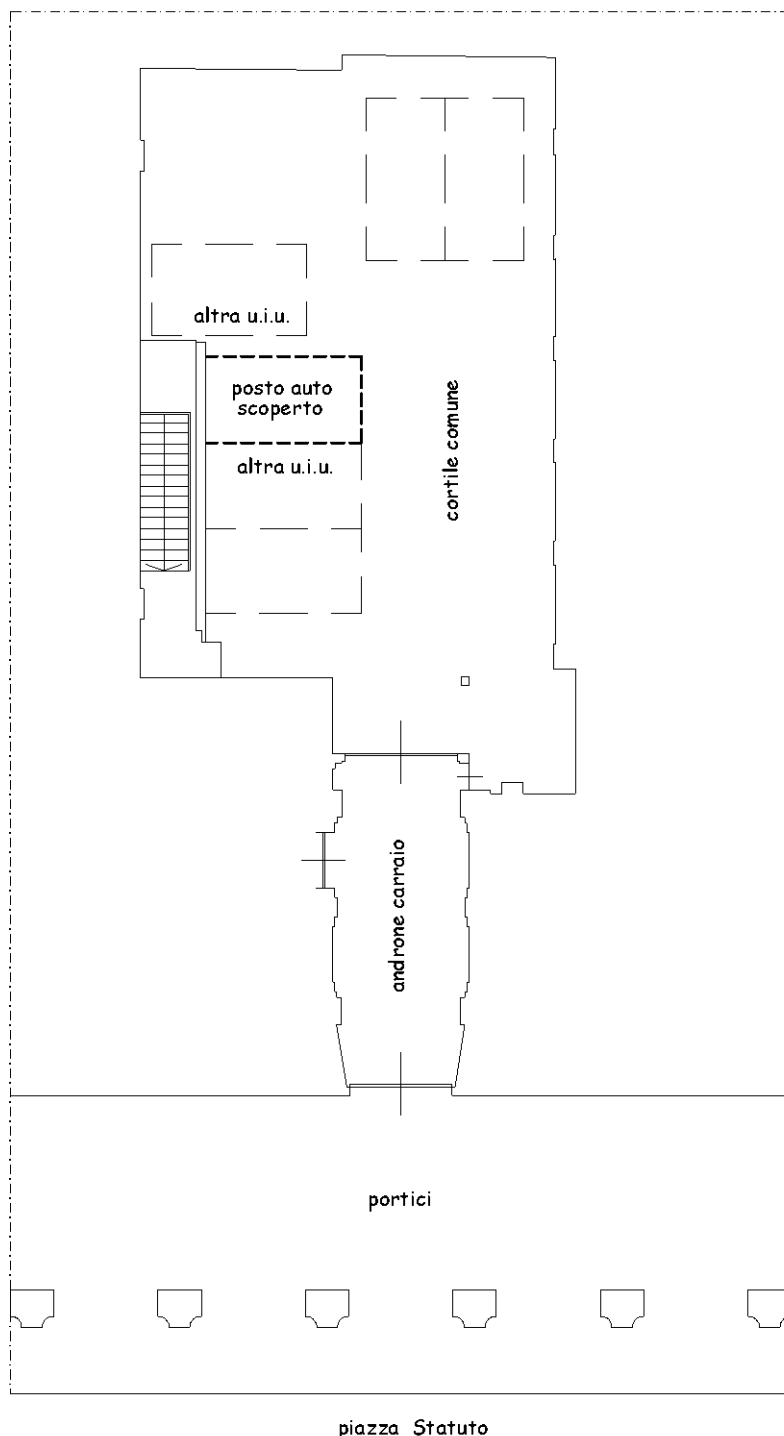

TORINO
PIAZZA STATUTO

ORIENTAMENTO



scala 1:200