




ARCASE

solo immobili di prestigio

PROP. STESSA DITTA

PROP. STESSA DITTA

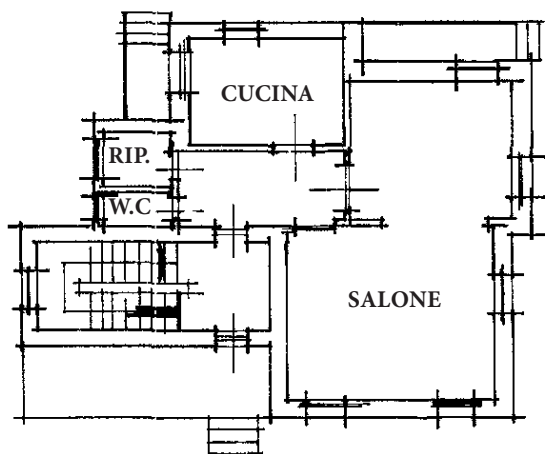


PROP. STESSA DITTA

PIANTA PIANO TERRENO
H= 3.00 m

PROP. STESSA DITTA

PROP. STESSA DITTA

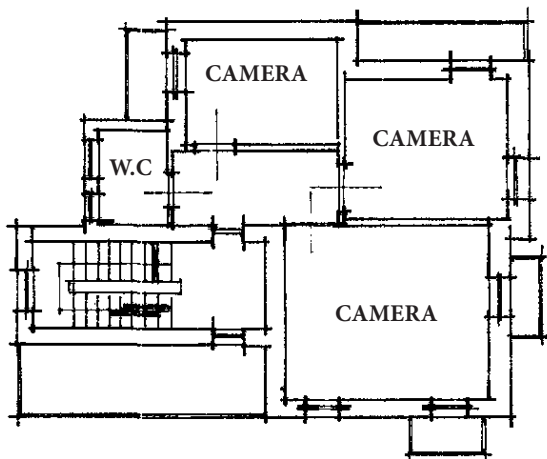


PROP. STESSA DITTA

PIANTA PIANO PRIMO
H= 3.00 m

PROP. STESSA DITTA

PROP. STESSA DITTA

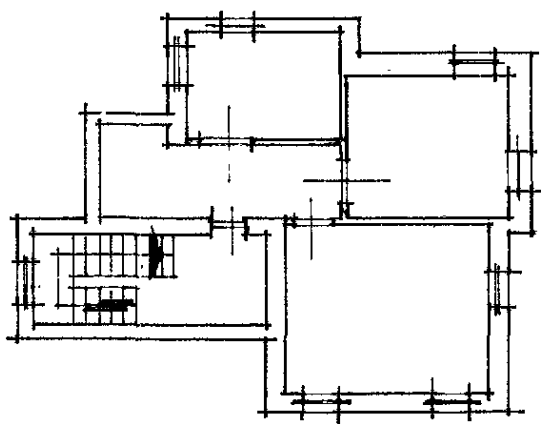


PROP. STESSA DITTA

PIANTA PIANO INTERRATO
H= 3.00 m

PROP. STESSA DITTA

TORINO
VIA SABAUDIA

ORIENTAMENTO

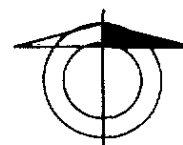


scala 1:200

10 metri




ARCASE
solo immobili di prestigio

PIANTA PIANO TERRENO
H= 2.45 m

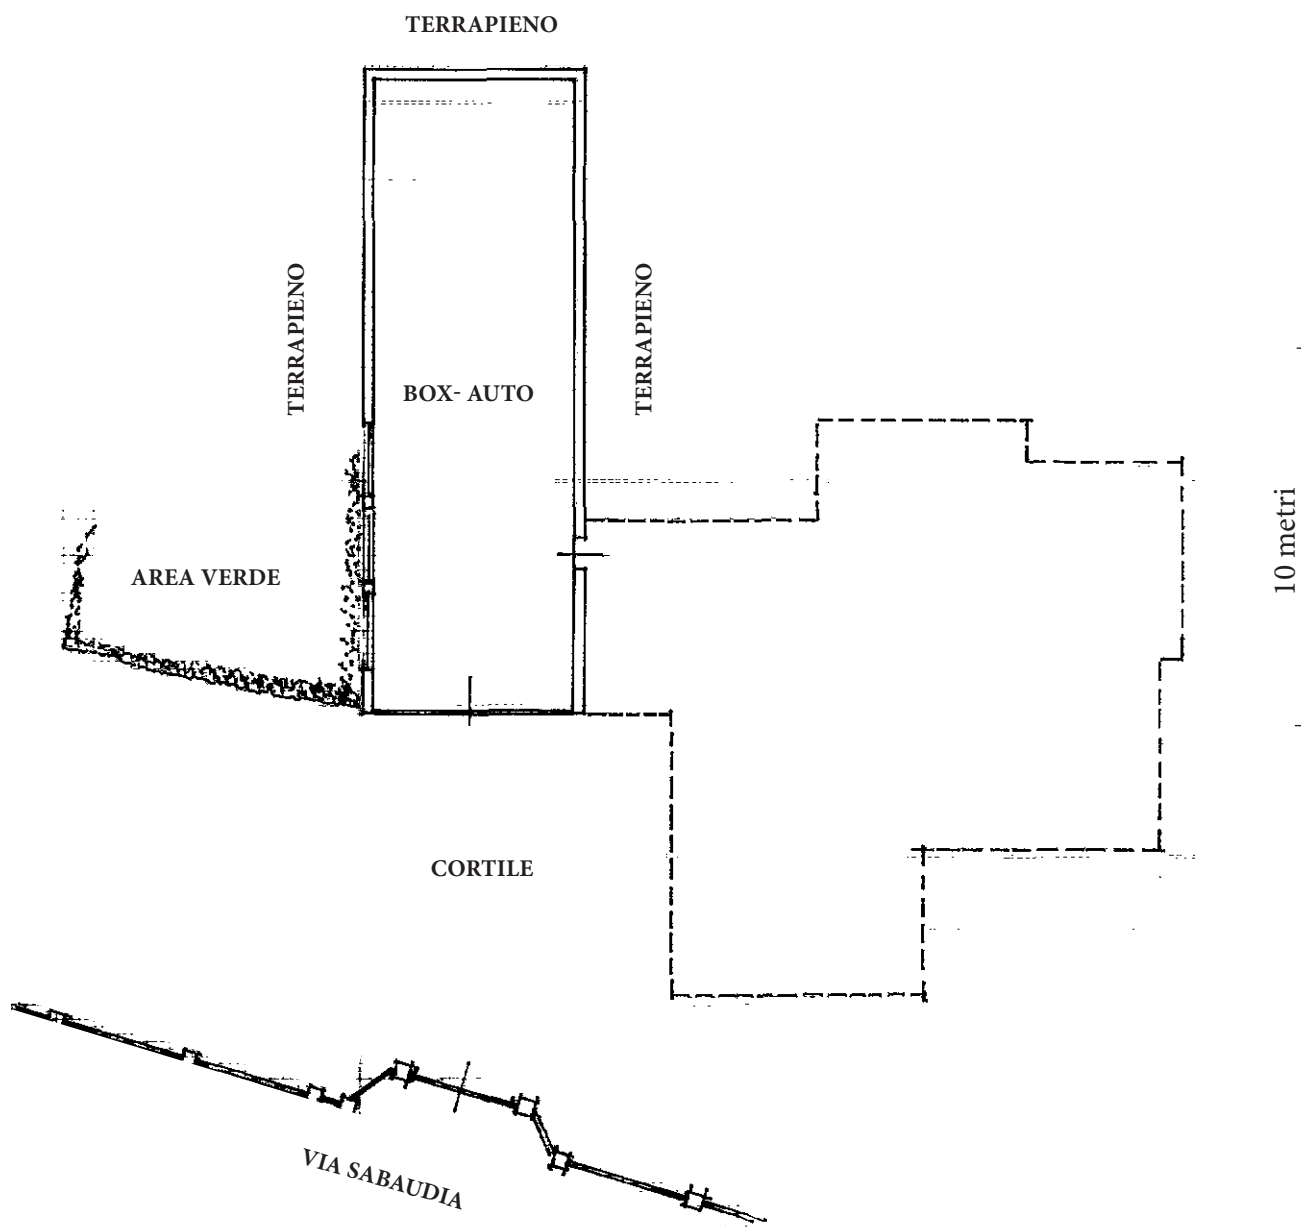

TORINO
VIA SABAUDIA

ORIENTAMENTO

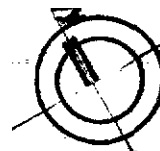

scala 1:200

Le planimetrie si intendono puramente indicative e non hanno alcuna influenza o rilevanza contrattuale.




ARCASE

solo immobili di prestigio

PIANTA PIANO AUTORIMESSA

H= 3,75 m

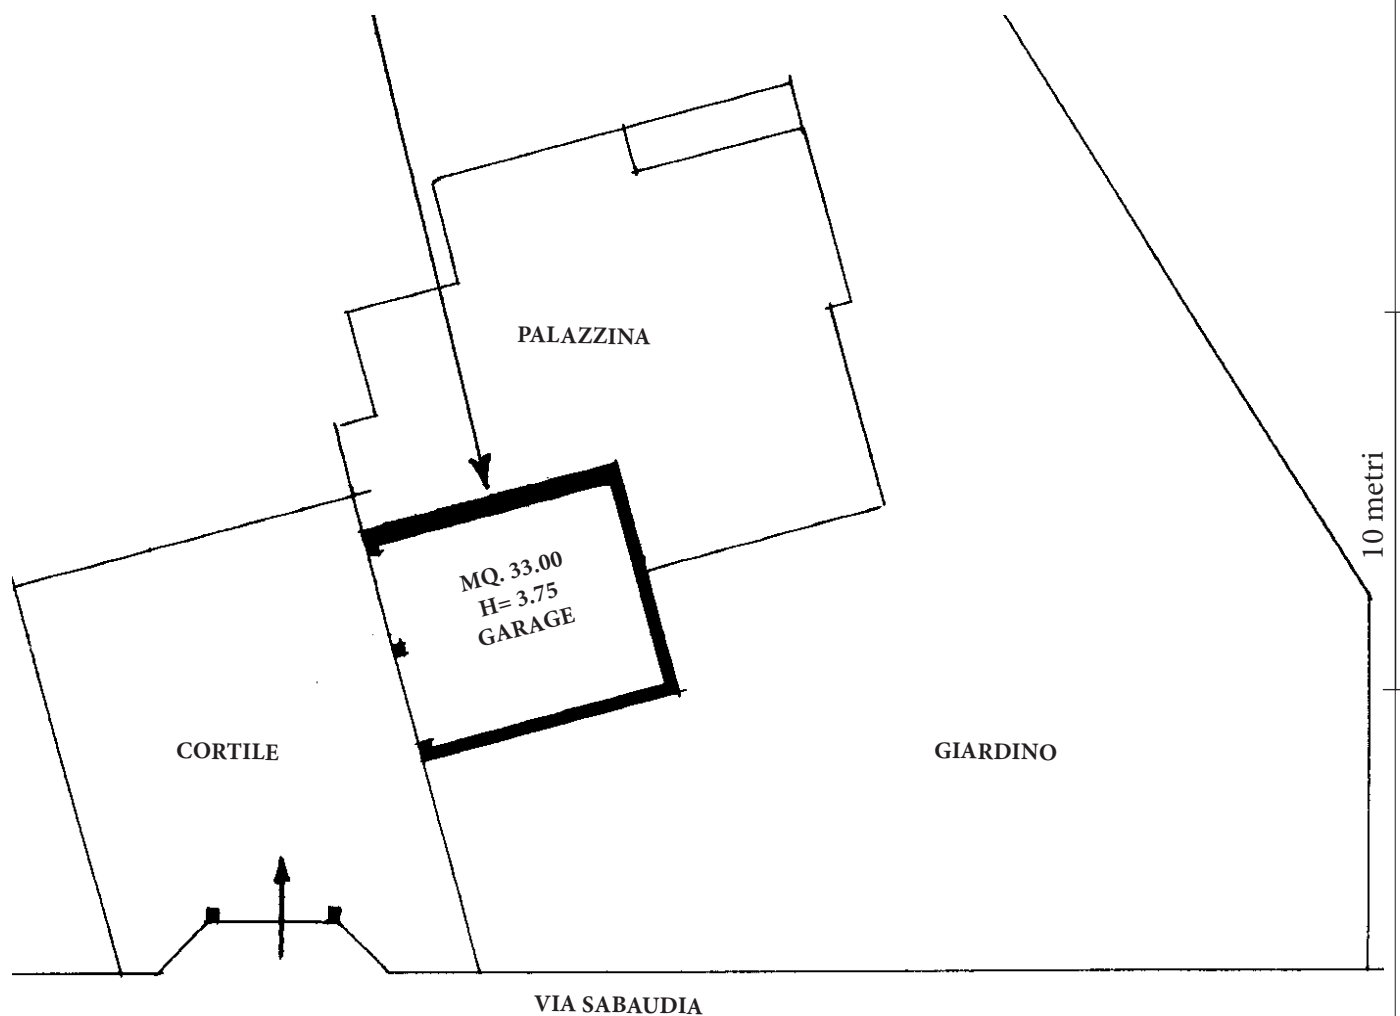


VIA SABAUDIA

10 metri

TORINO
VIA SABAUDIA

ORIENTAMENTO

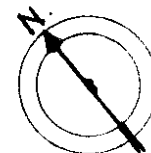

scala 1:200