




# ARCASE

solo immobili di prestigio


## PIANTA PIANO TERRENO

H= 3.00 mt

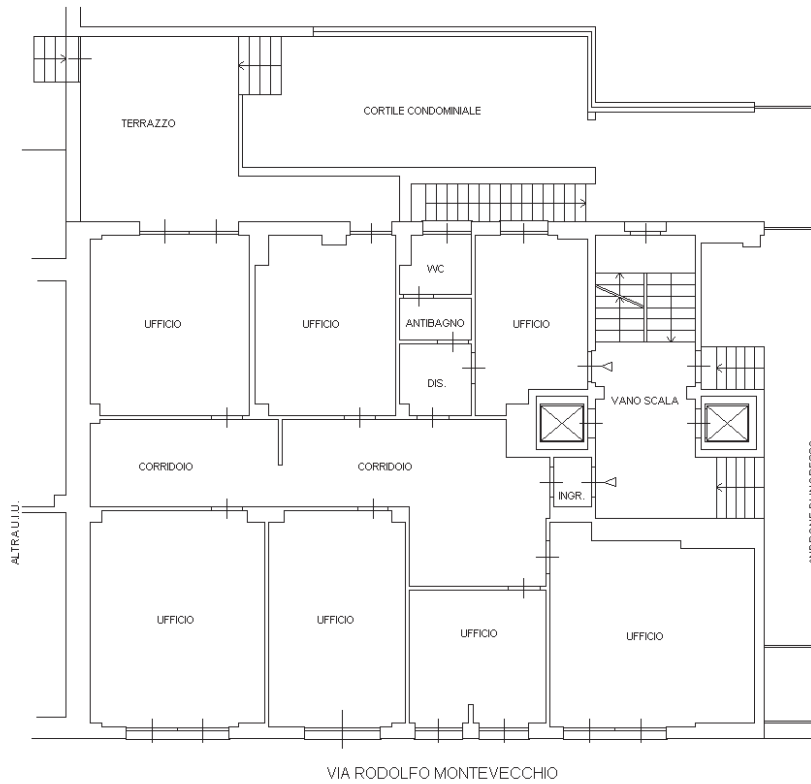

## PIANTA PIANO INTERRATO

H= 3.00 mt

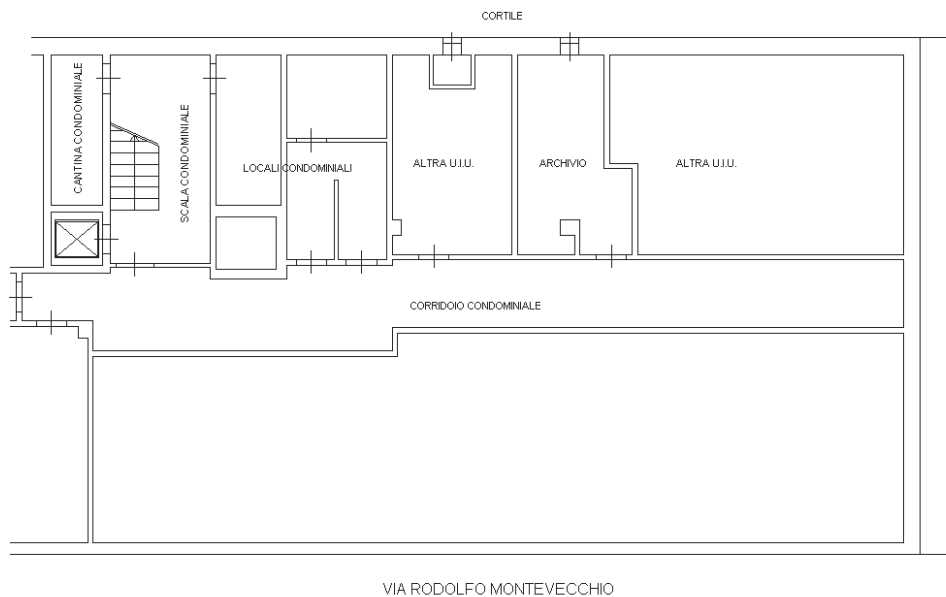

TORINO  
**VIA MONTEVECCHIO**

scala 1:200

*Le planimetrie si intendono puramente indicative e non hanno alcuna influenza o rilevanza contrattuale.*