




ARCASE

solo immobili di prestigio


PIANTA PIANO TERZO (4° F.T.)

H= 2.70 m

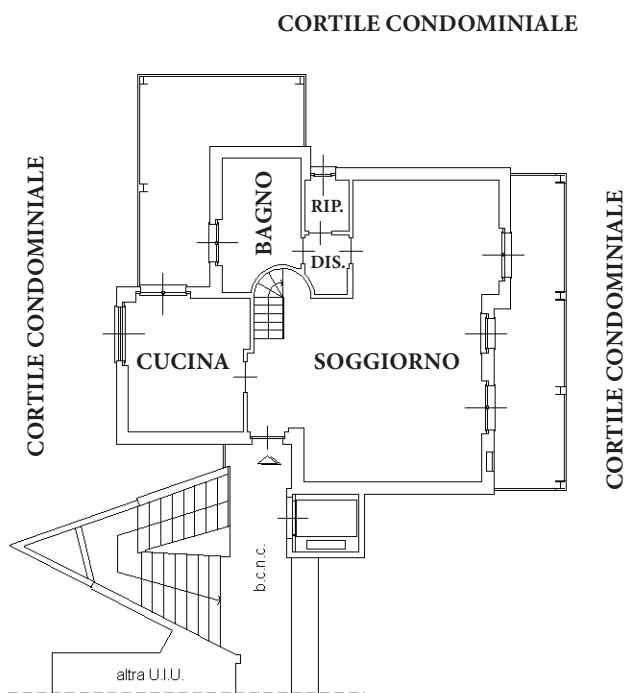

PIANTA PIANO QUARTO (SOTTOTETTO)

H= 2.90 m

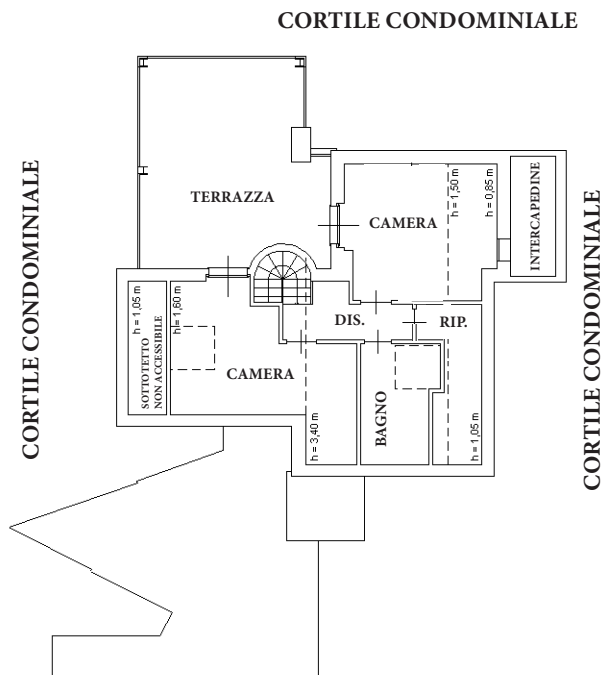

10 metri

ORIENTAMENTO



scala 1:200

SAN MAURO TORINESE VIA SPERANZA




ARCASE

solo immobili di prestigio


PIANTA PIANO TERRENO (1° F.T.)

H= 2.40 m

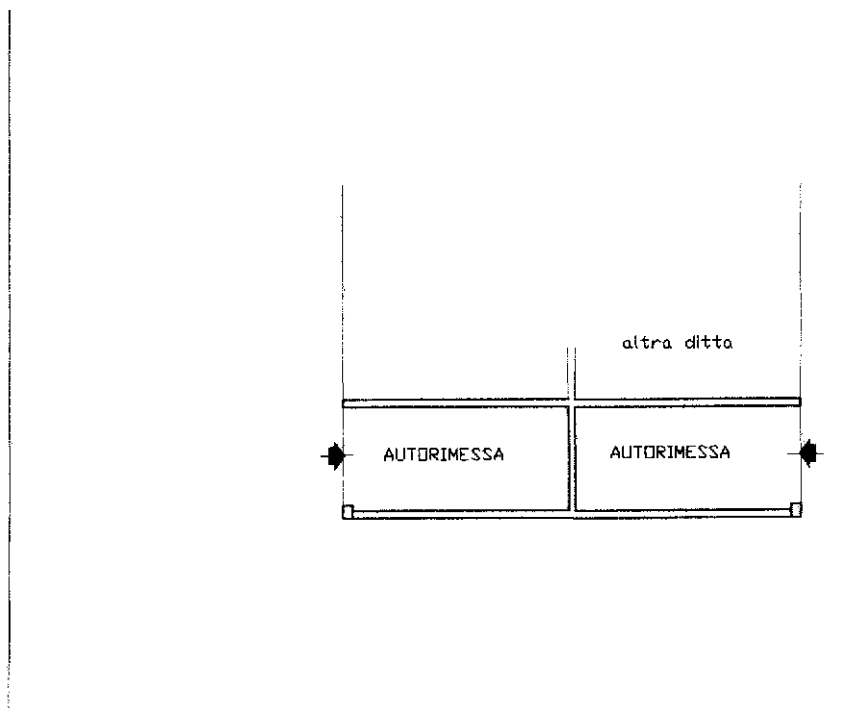

PIANTA PIANO TERRENO (1° F.T.)

H= 2.50 m

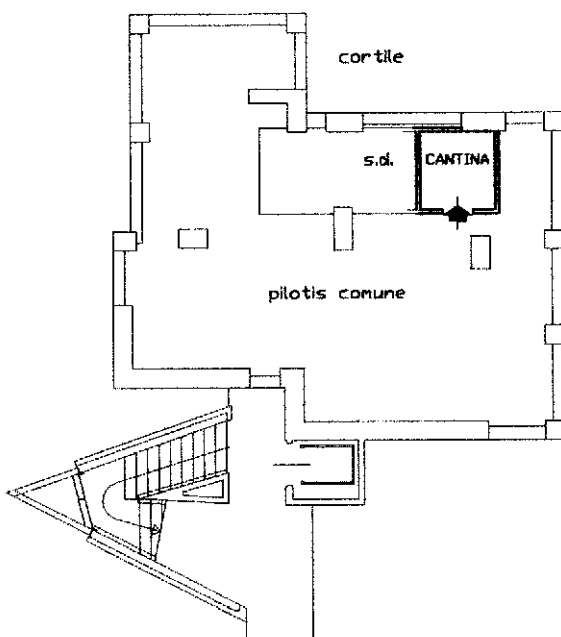

10 metri

SAN MAURO TORINESE VIA SPERANZA

ORIENTAMENTO



scala 1:200