




# ARCASE

solo immobili di prestigio


## PIANTA PIANO PRIMO

H= 2.70 mt

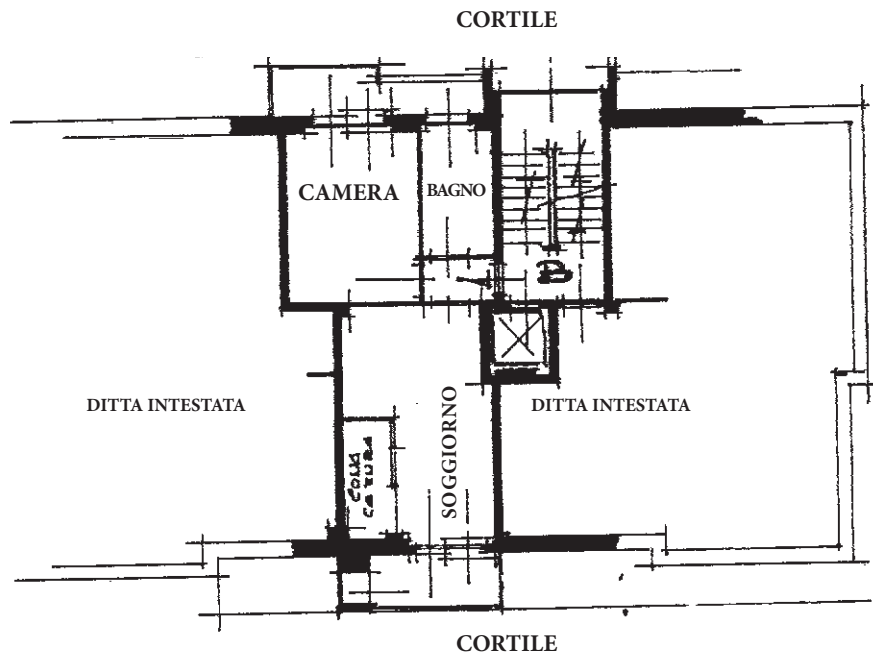

## PIANTA PIANO SEMINTERRATO


H= 3.65 mt

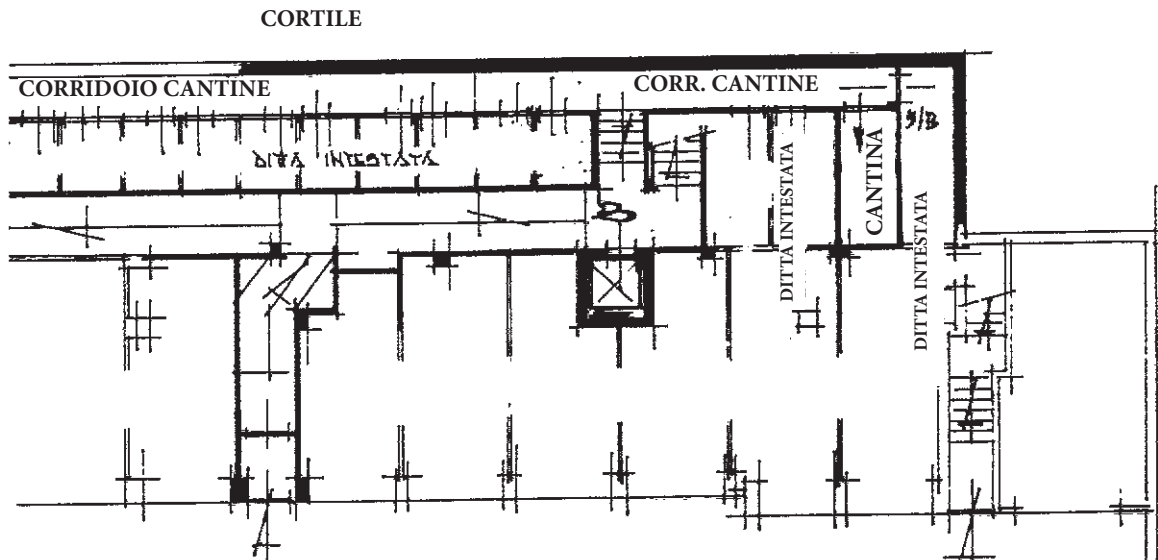

10 metri

VINOVO  
VIA COTTOLENGO

ORIENTAMENTO

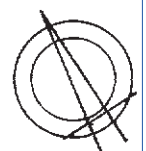

scala 1:200




# ARCASE

solo immobili di prestigio

## PIANTA PIANO SEMINTERRATO

H= 3.65 mt

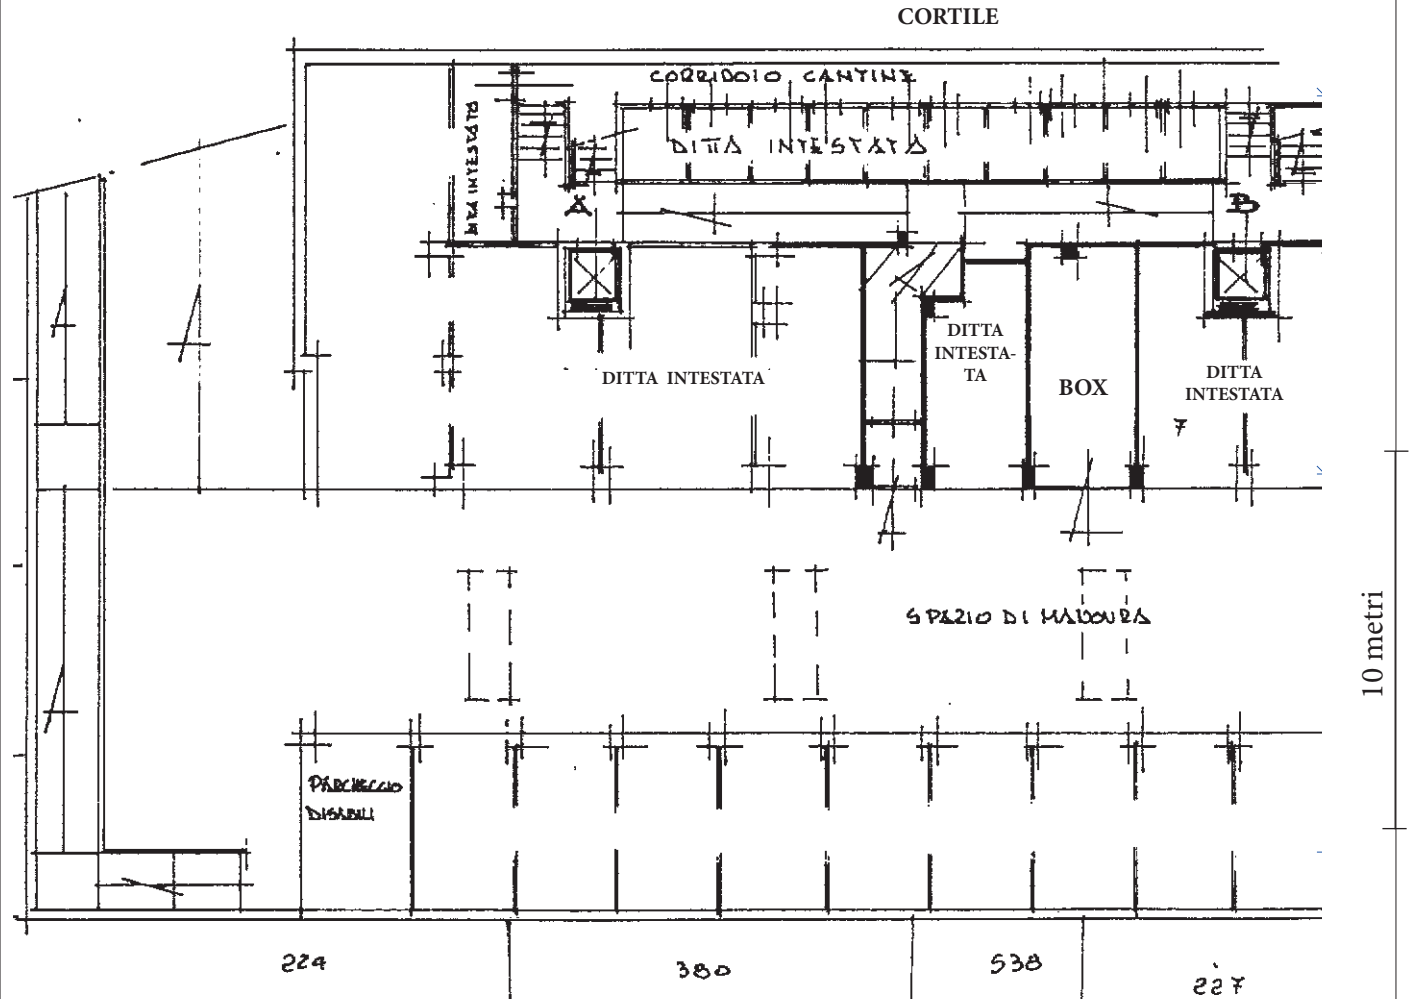

ORIENTAMENTO



scala 1:200

VINOVO  
VIA COTTOLENGO

Le planimetrie si intendono puramente indicative e non hanno alcuna influenza o rilevanza contrattuale.