





ARCASE

solo immobili di prestigio


**PIANTA PIANO
TERRENO**
H= 3.00 m

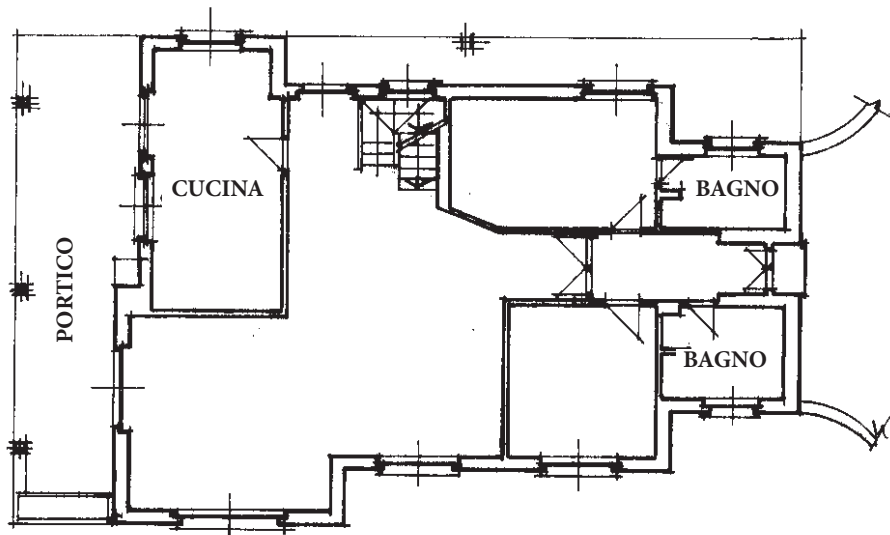

**PIANTA PIANO
PRIMO**
H= 2.70 m

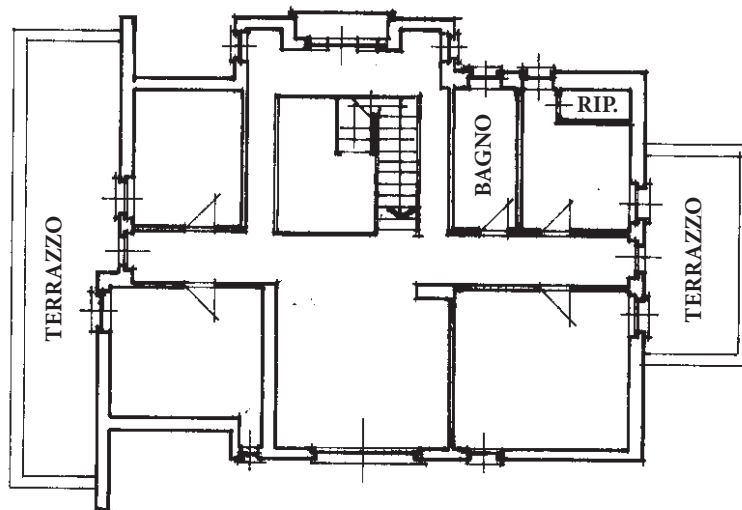


**PIANTA PIANO
INTERRATO**
H= 3.20 m

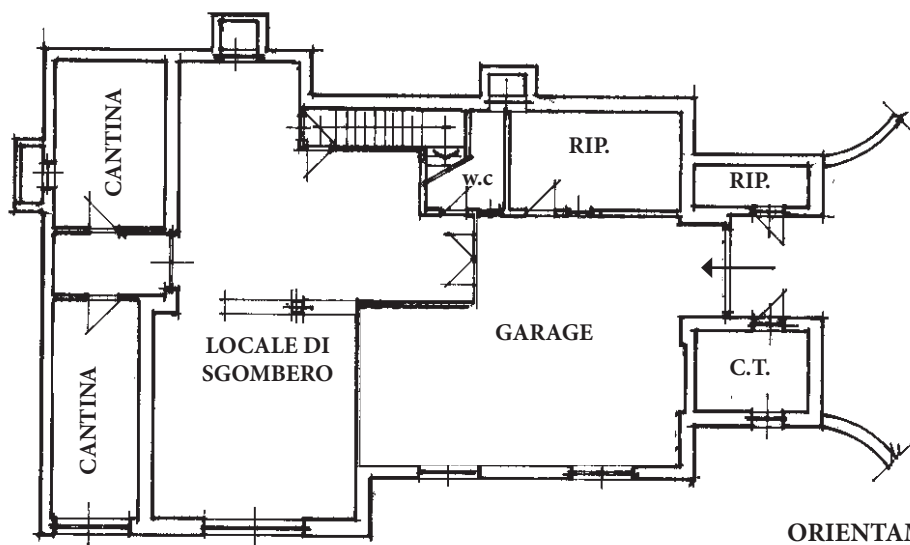

10 metri

**STRADA ROMANA
CASELETTE**

ORIENTAMENTO

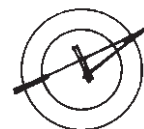


scala 1:200



ARCASE
solo immobili di prestigio

PIANTA PIANO TERRENO

H= 4.00 m

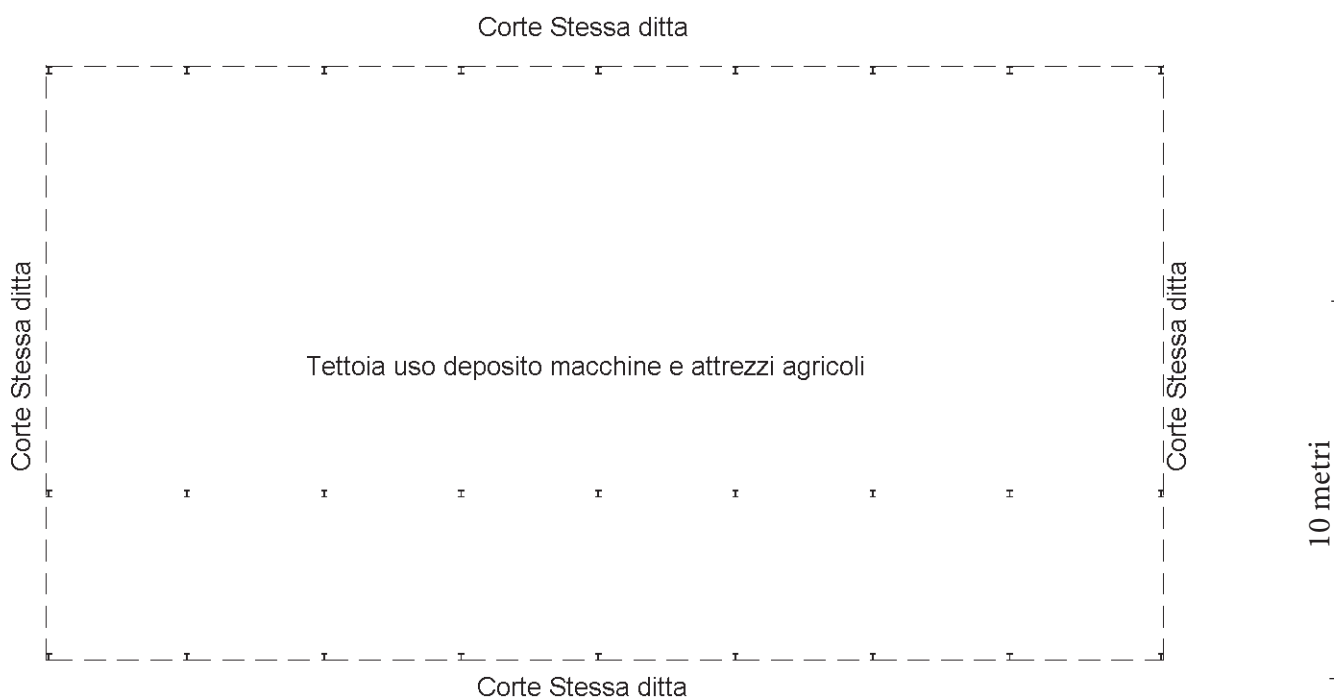

**STRADA ROMANA
CASELETTE**

ORIENTAMENTO



scala 1:200




ARCASE

solo immobili di prestigio


PIANTA PIANO SEMI-INTERRATO

H= 2.10 m

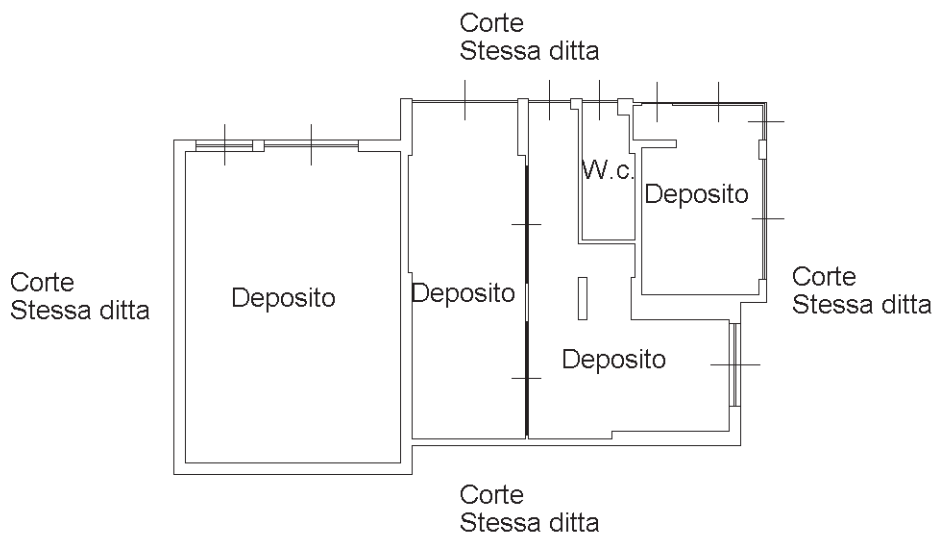

PIANTA PIANO TERRENO

H media= 2.50 m

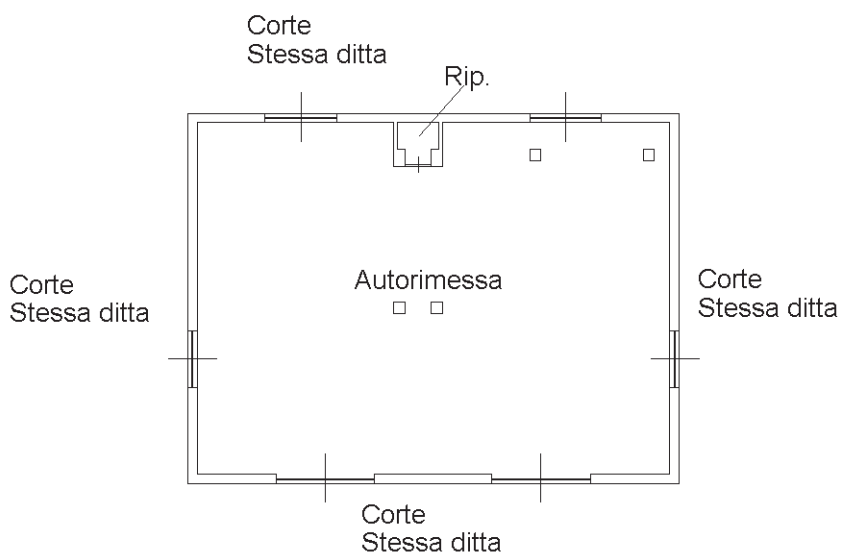

10 metri

ORIENTAMENTO



STRADA ROMANA CASELETTE

scala 1:200