




# ARCASE

solo immobili di prestigio


## PIANTA PIANO TERRA

H= 4.30 mt

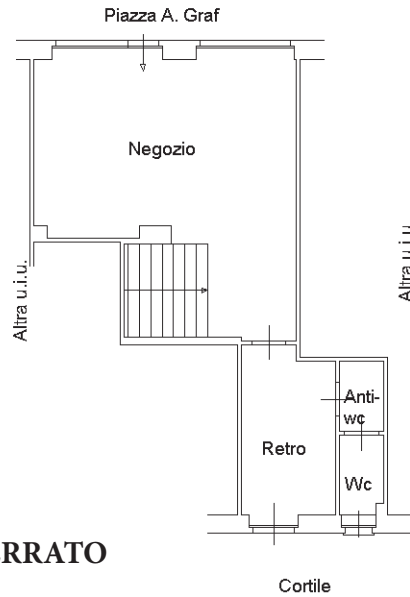


## PIANTA PIANO SEMINTERRATO

H= 2.85 mt

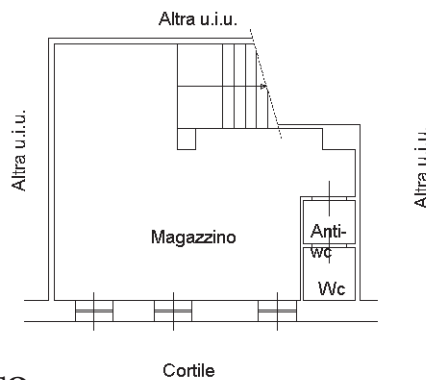

## PIANTA PIANO INTERRATO

H= 2.80 mt

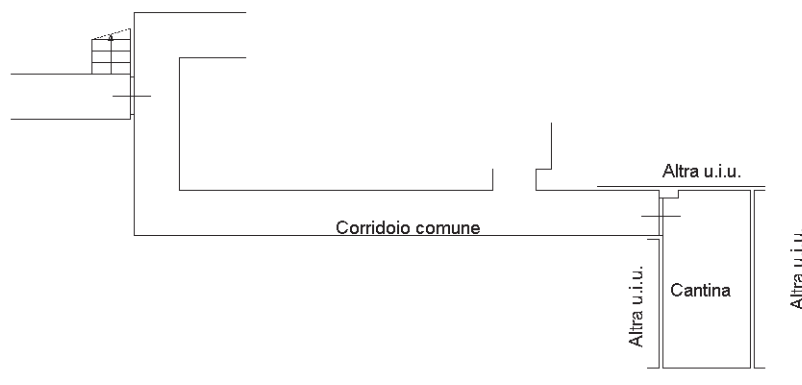

10 metri

TORINO  
PIAZZA ARTURO GRAF

ORIENTAMENTO



scala 1:200