


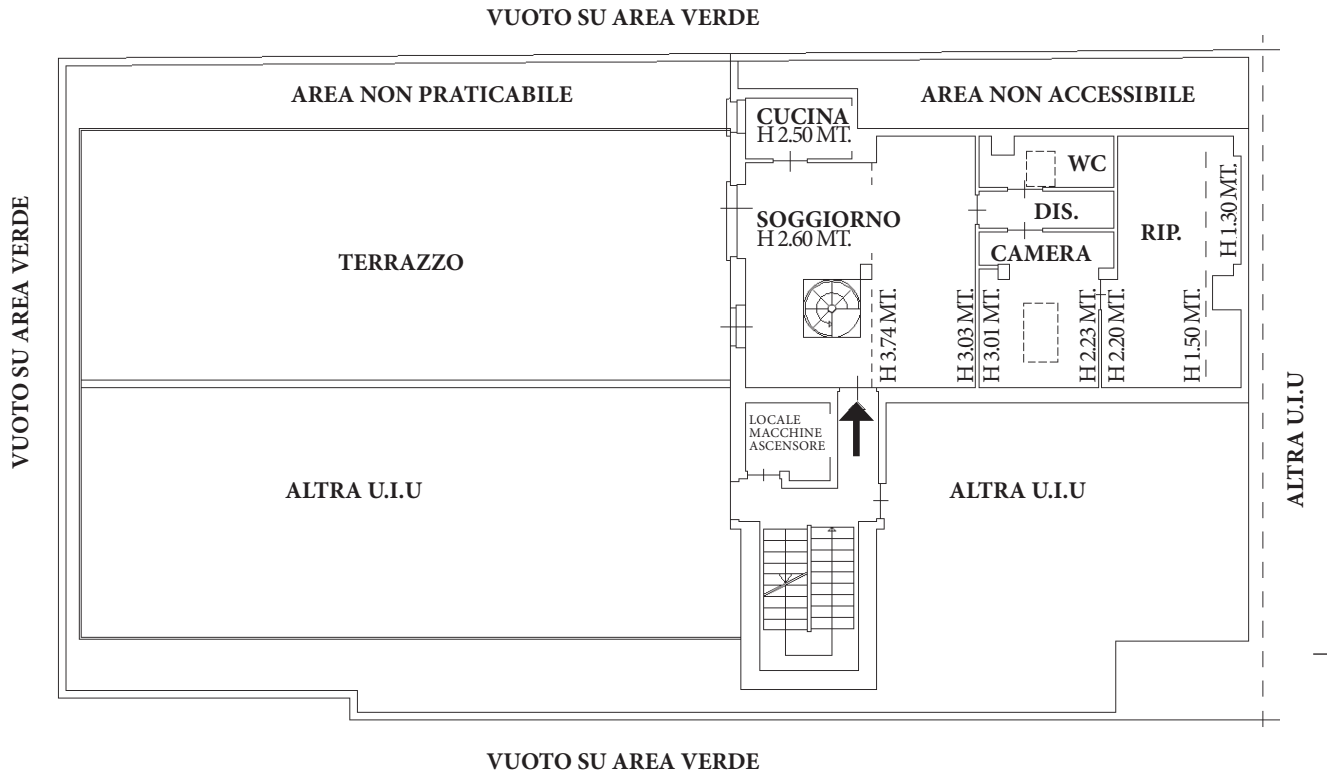

ARCASE


solo immobili di prestigio

PIANTA PIANO QUARTO




PIANTA PIANO TERZO

H. 2.70 / 3.00 M

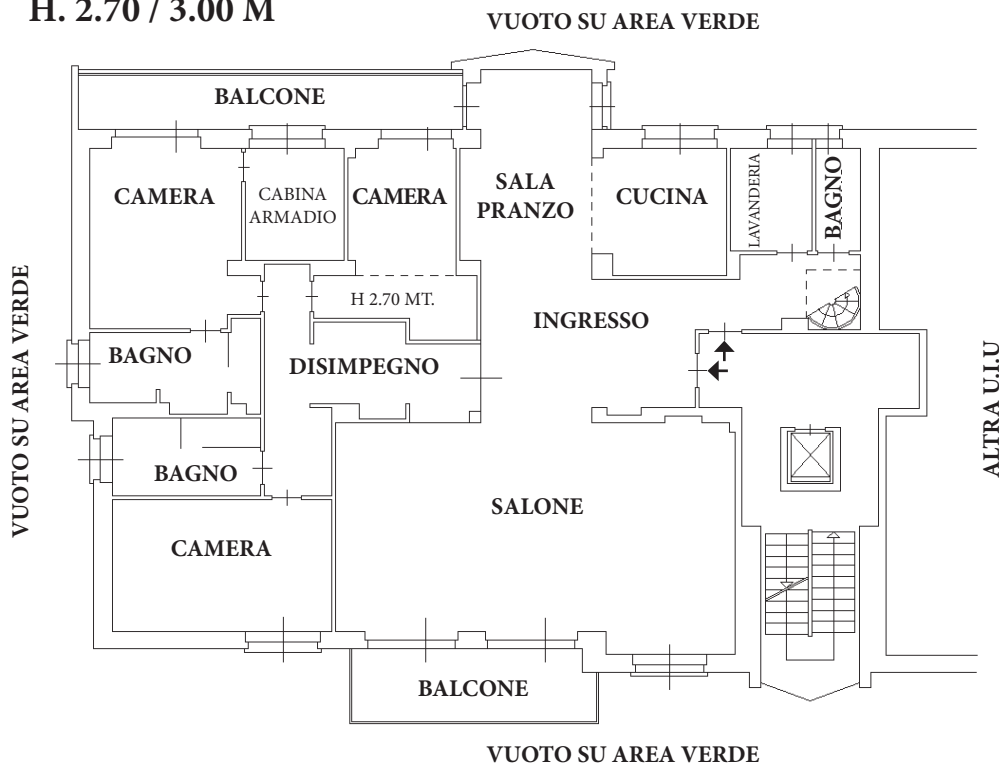

10 metri

ORIENTAMENTO

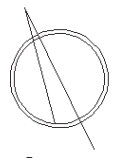

scala 1:200


RIVOLI VIA GIORGIO VECCO



ARCASE

solo immobili di prestigio


PIANTA PIANO INTERRATO H.2.70 M

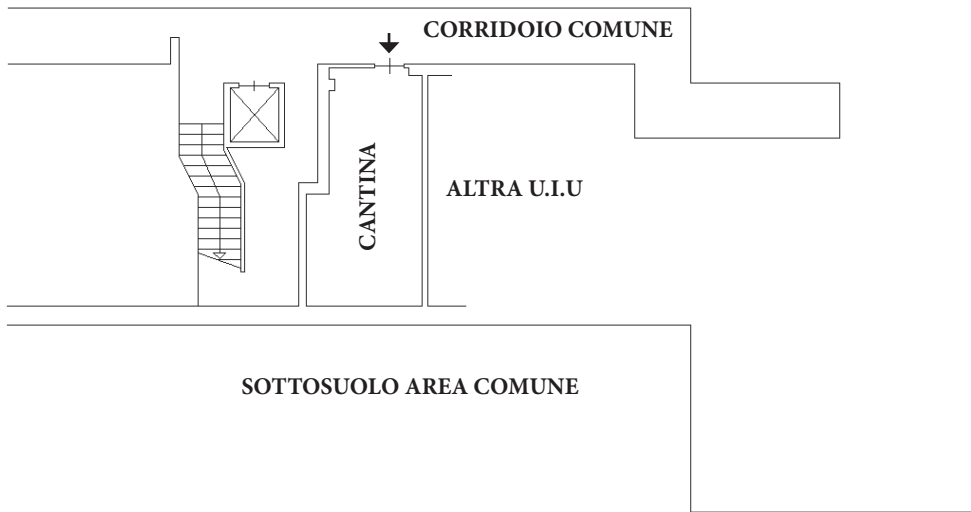

10 metri

RIVOLI
VIA GIORGIO VECCO

ORIENTAMENTO

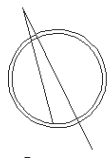


scala 1:200




ARCASE
solo immobili di prestigio

PIANTA PIANO TERRA

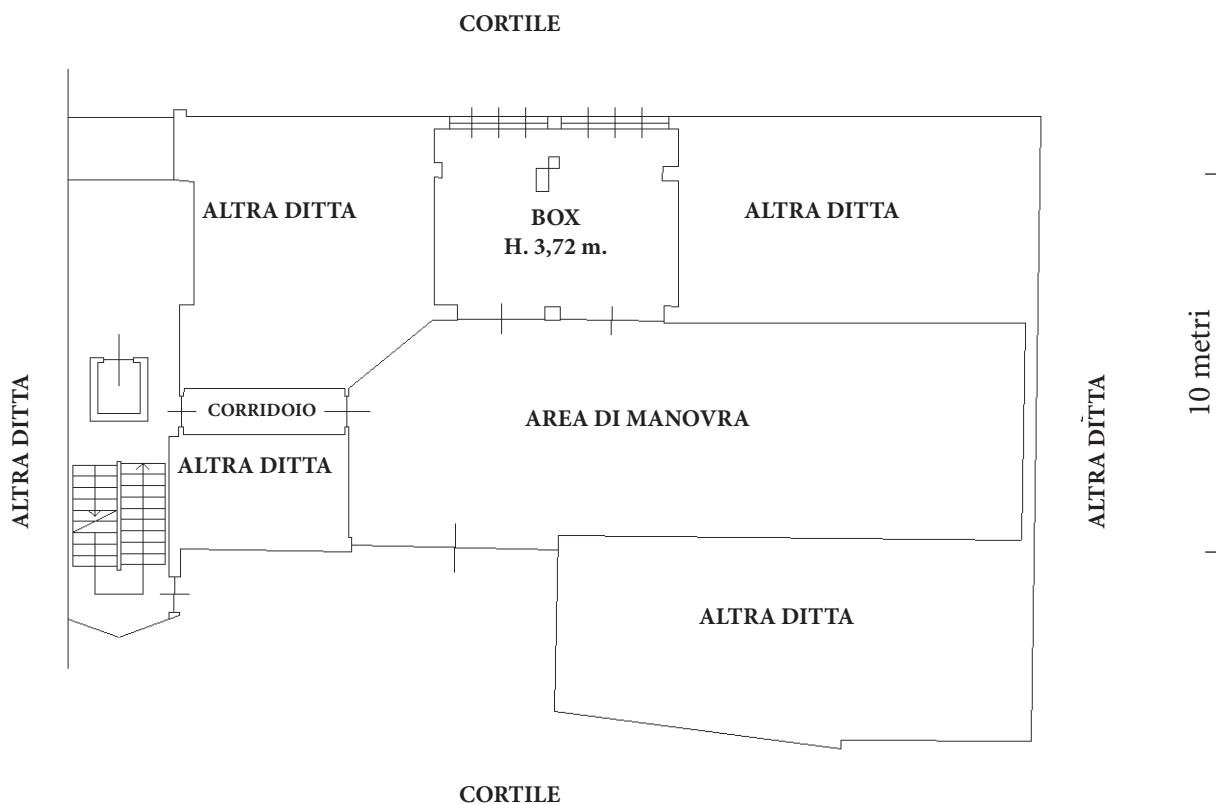

RIVOLI
VIA GIORGIO VECCO

ORIENTAMENTO

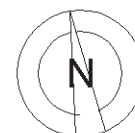

scala 1:200