




# ARCASE

solo immobili di prestigio



**PIANTA PIANO SEDICESIMO**

H = 270 cm

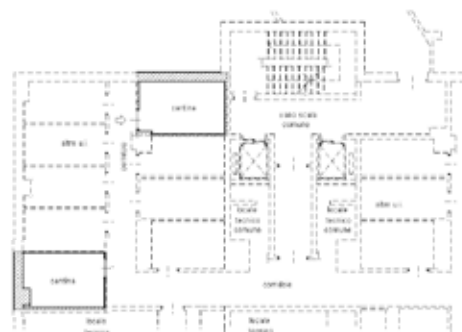

**PIANTA PIANO SECONDO INTERRATO**




**PIANTA PIANO DICIASSETTESIMO**

H = 270 cm

10 metri

TORINO  
VIA VEROLENGO, 29

scala 1:200

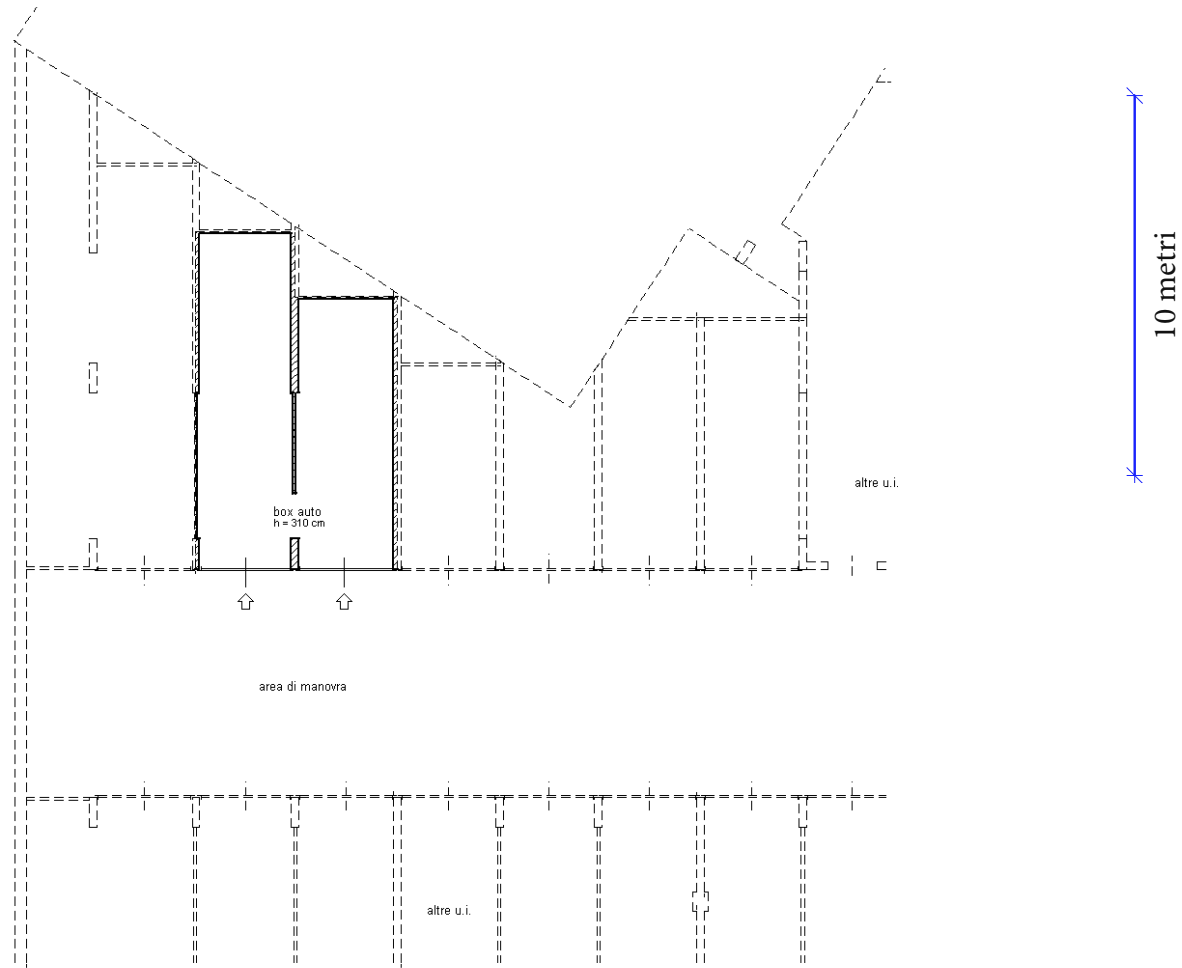

**PIANTA PIANO SECONDO INTERRATO**

H = 310 cm

TORINO  
VIA VEROLENGO, 29

scala 1:200