



ARCASE
solo immobili di prestigio



TORINO
VIALE XXV APRILE

scala 1:200


Le planimetrie si intendono puramente indicative e non hanno alcuna influenza o rilevanza contrattuale.




ARCASE

solo immobili di prestigio


PIANTA PIANO QUARTO H=2,73m

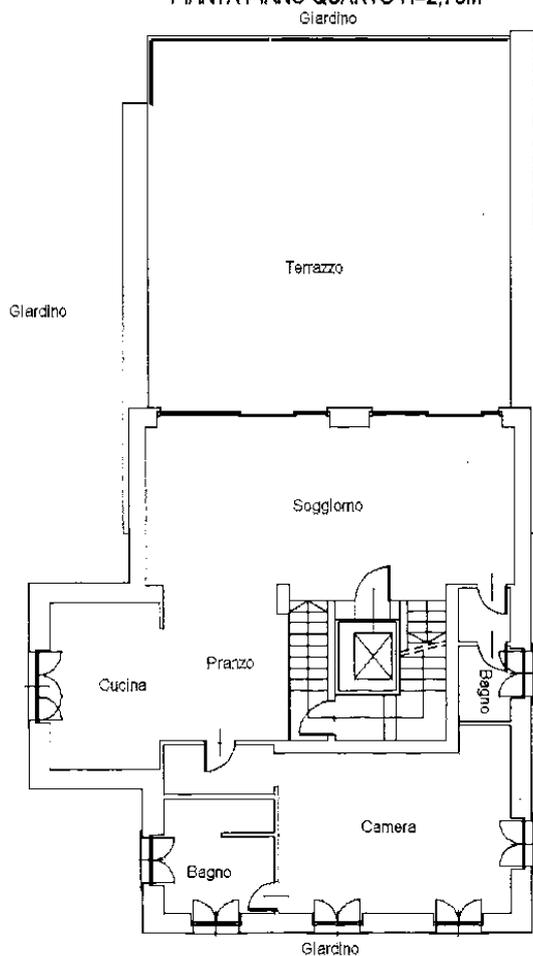

PIANTA PIANO QUINTO (SOTTOTETTO)

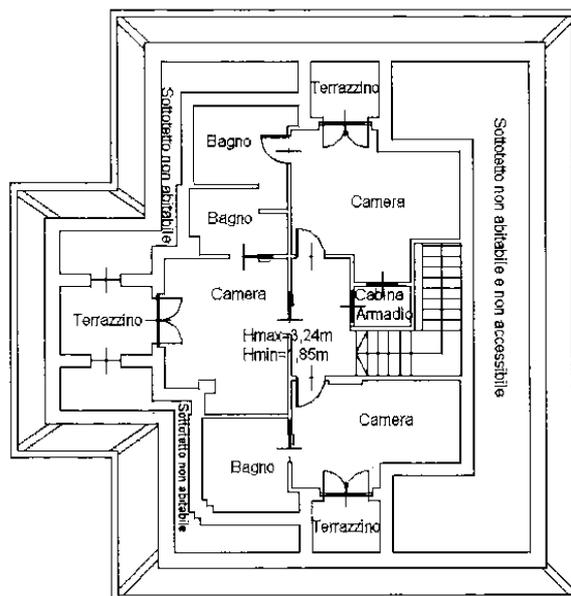

PIANTA PIANO INTERRATO H=3,08m

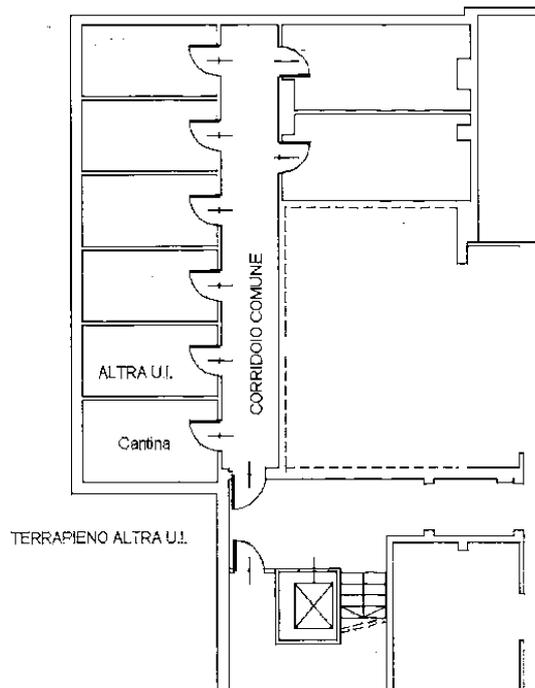

10 metri

TORINO
VIALE XXV APRILE

scala 1:200